




Notas:

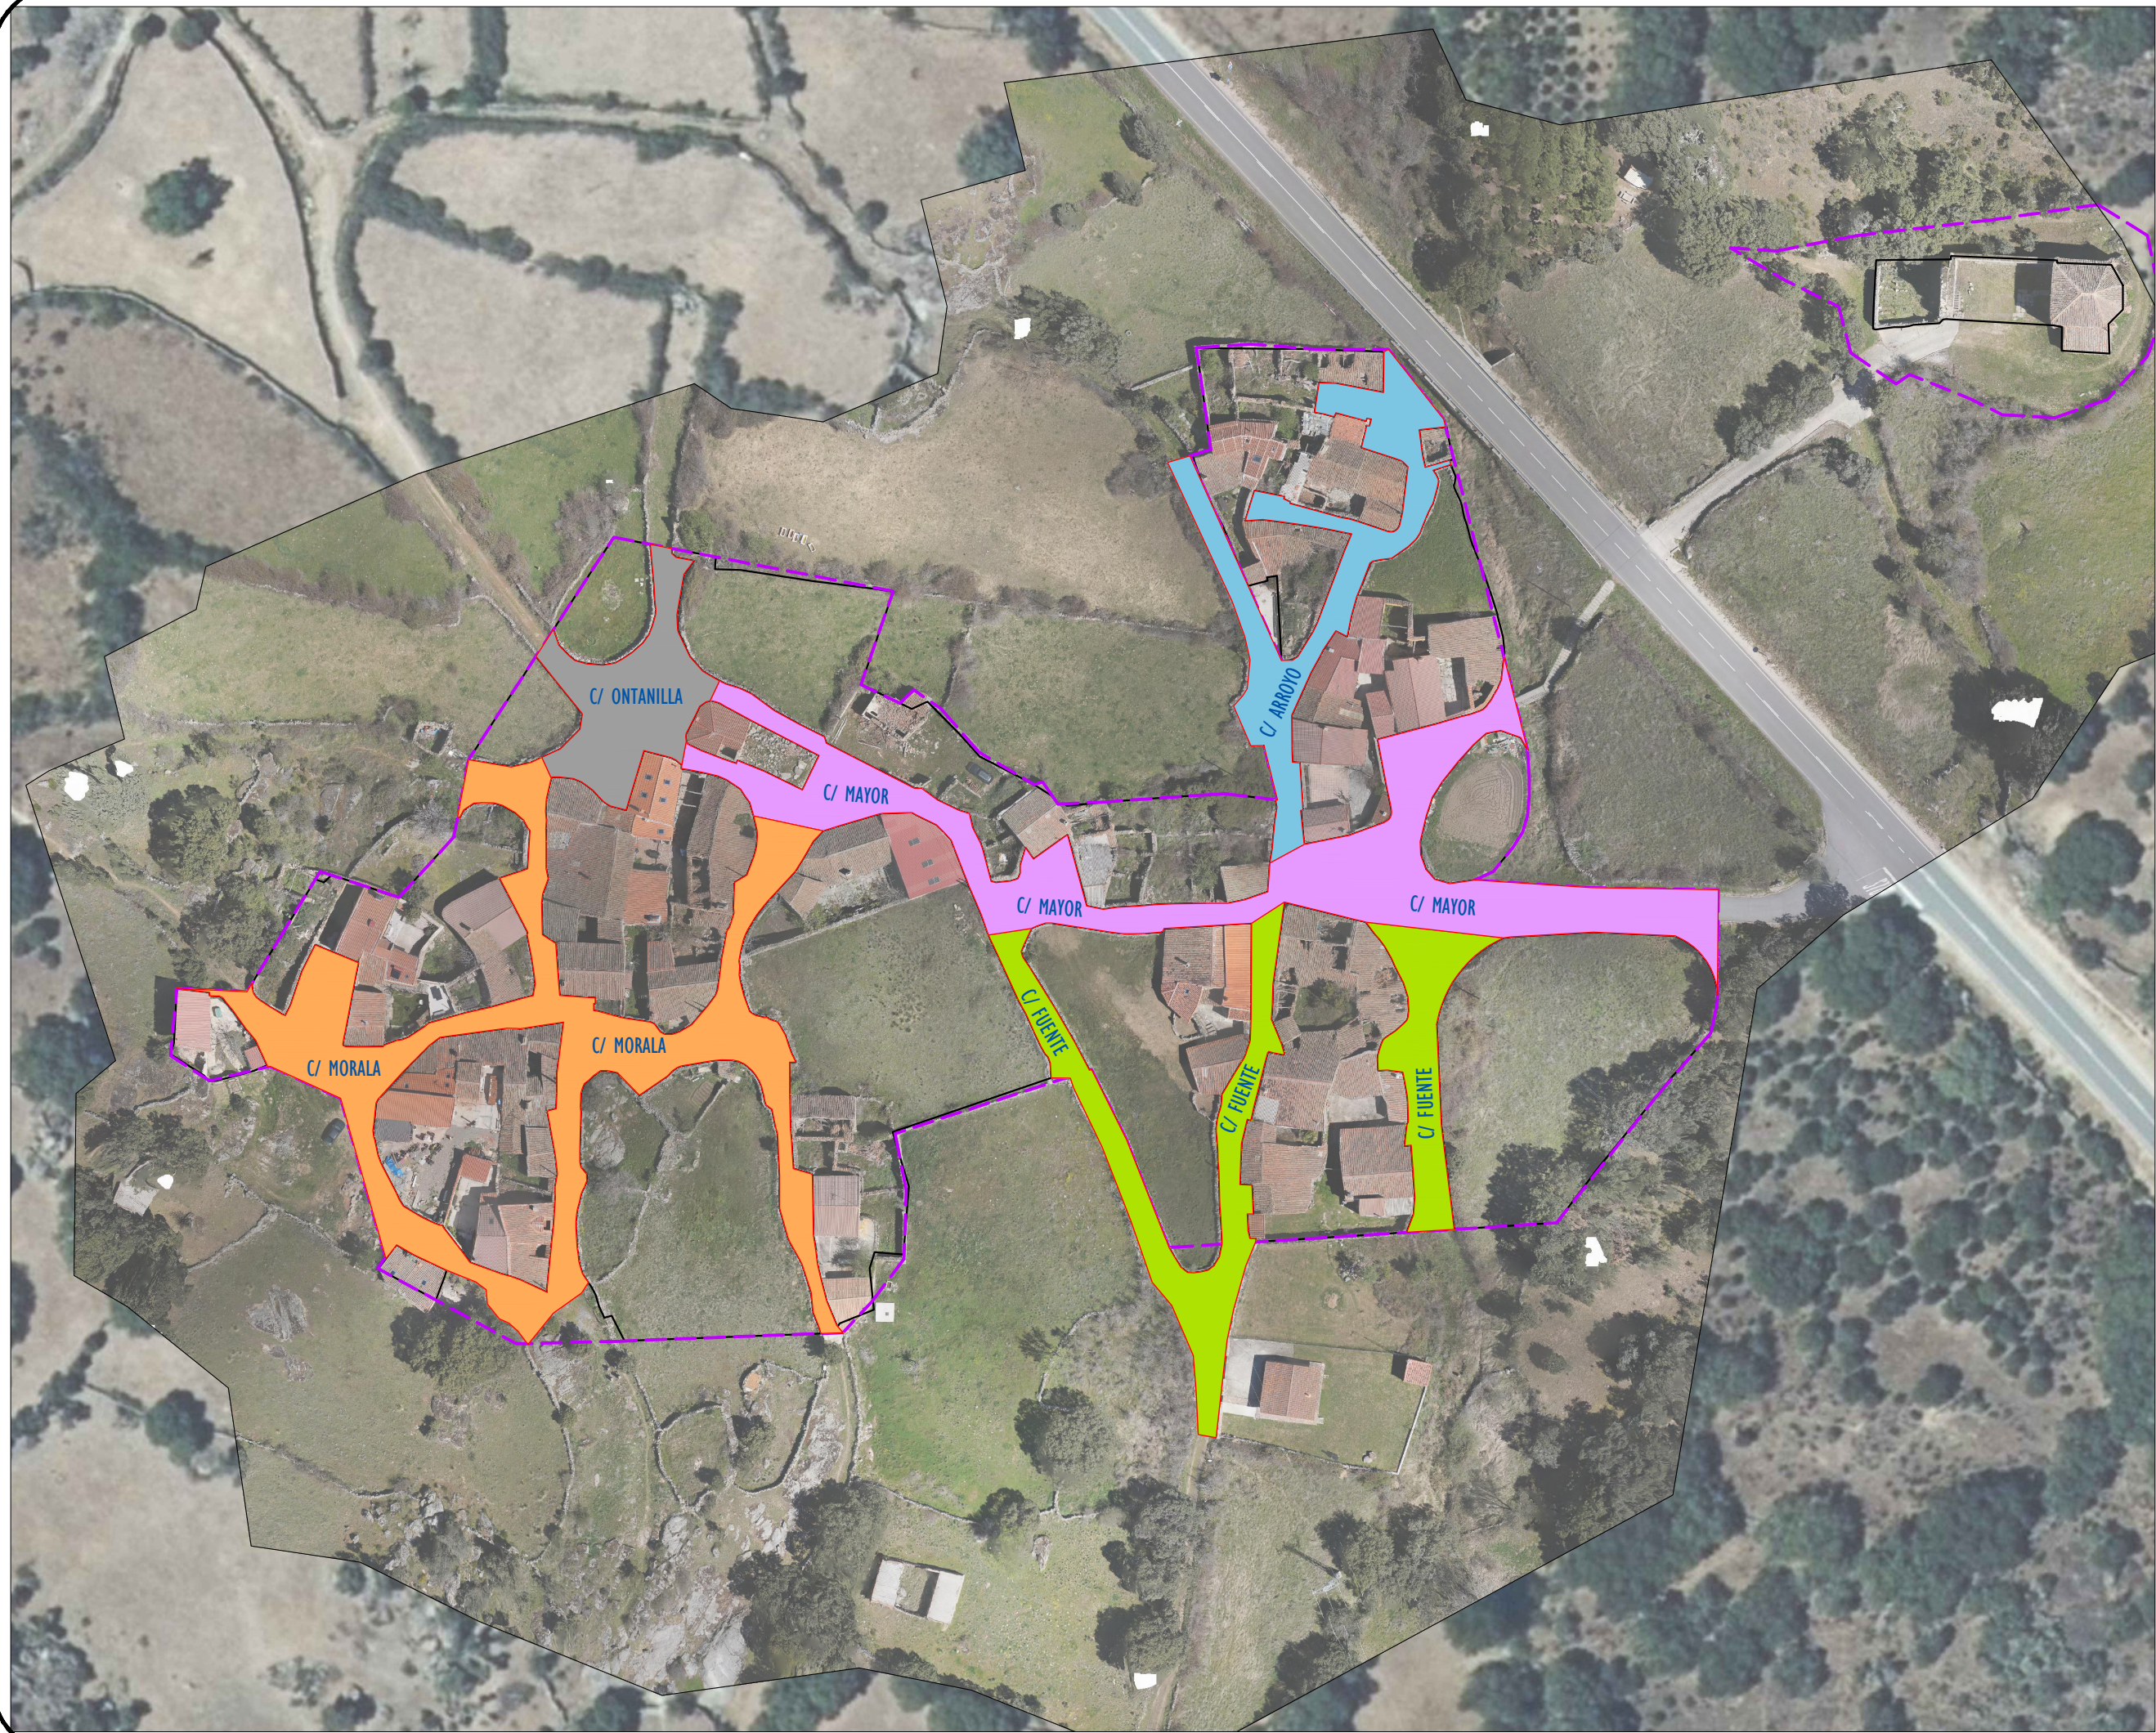

Promotor:

**AYUNTAMIENTO DE
SANTA MARÍA
DEL BERROCAL**

Título:

**ACTUALIZACIÓN DE CARTOGRAFÍA
MUNICIPAL
CALLEJERO**

Ingeniero autor:

JORGE BARBA GÓMEZ

Estudio de Ingeniería:



Plano de calle:

**CALLES
VALDEMOLINOS**

Fecha:
Agosto 2020

Nº de Plano
3

Escala:
1:100

Hoja número:
1 de 1