




Notas:

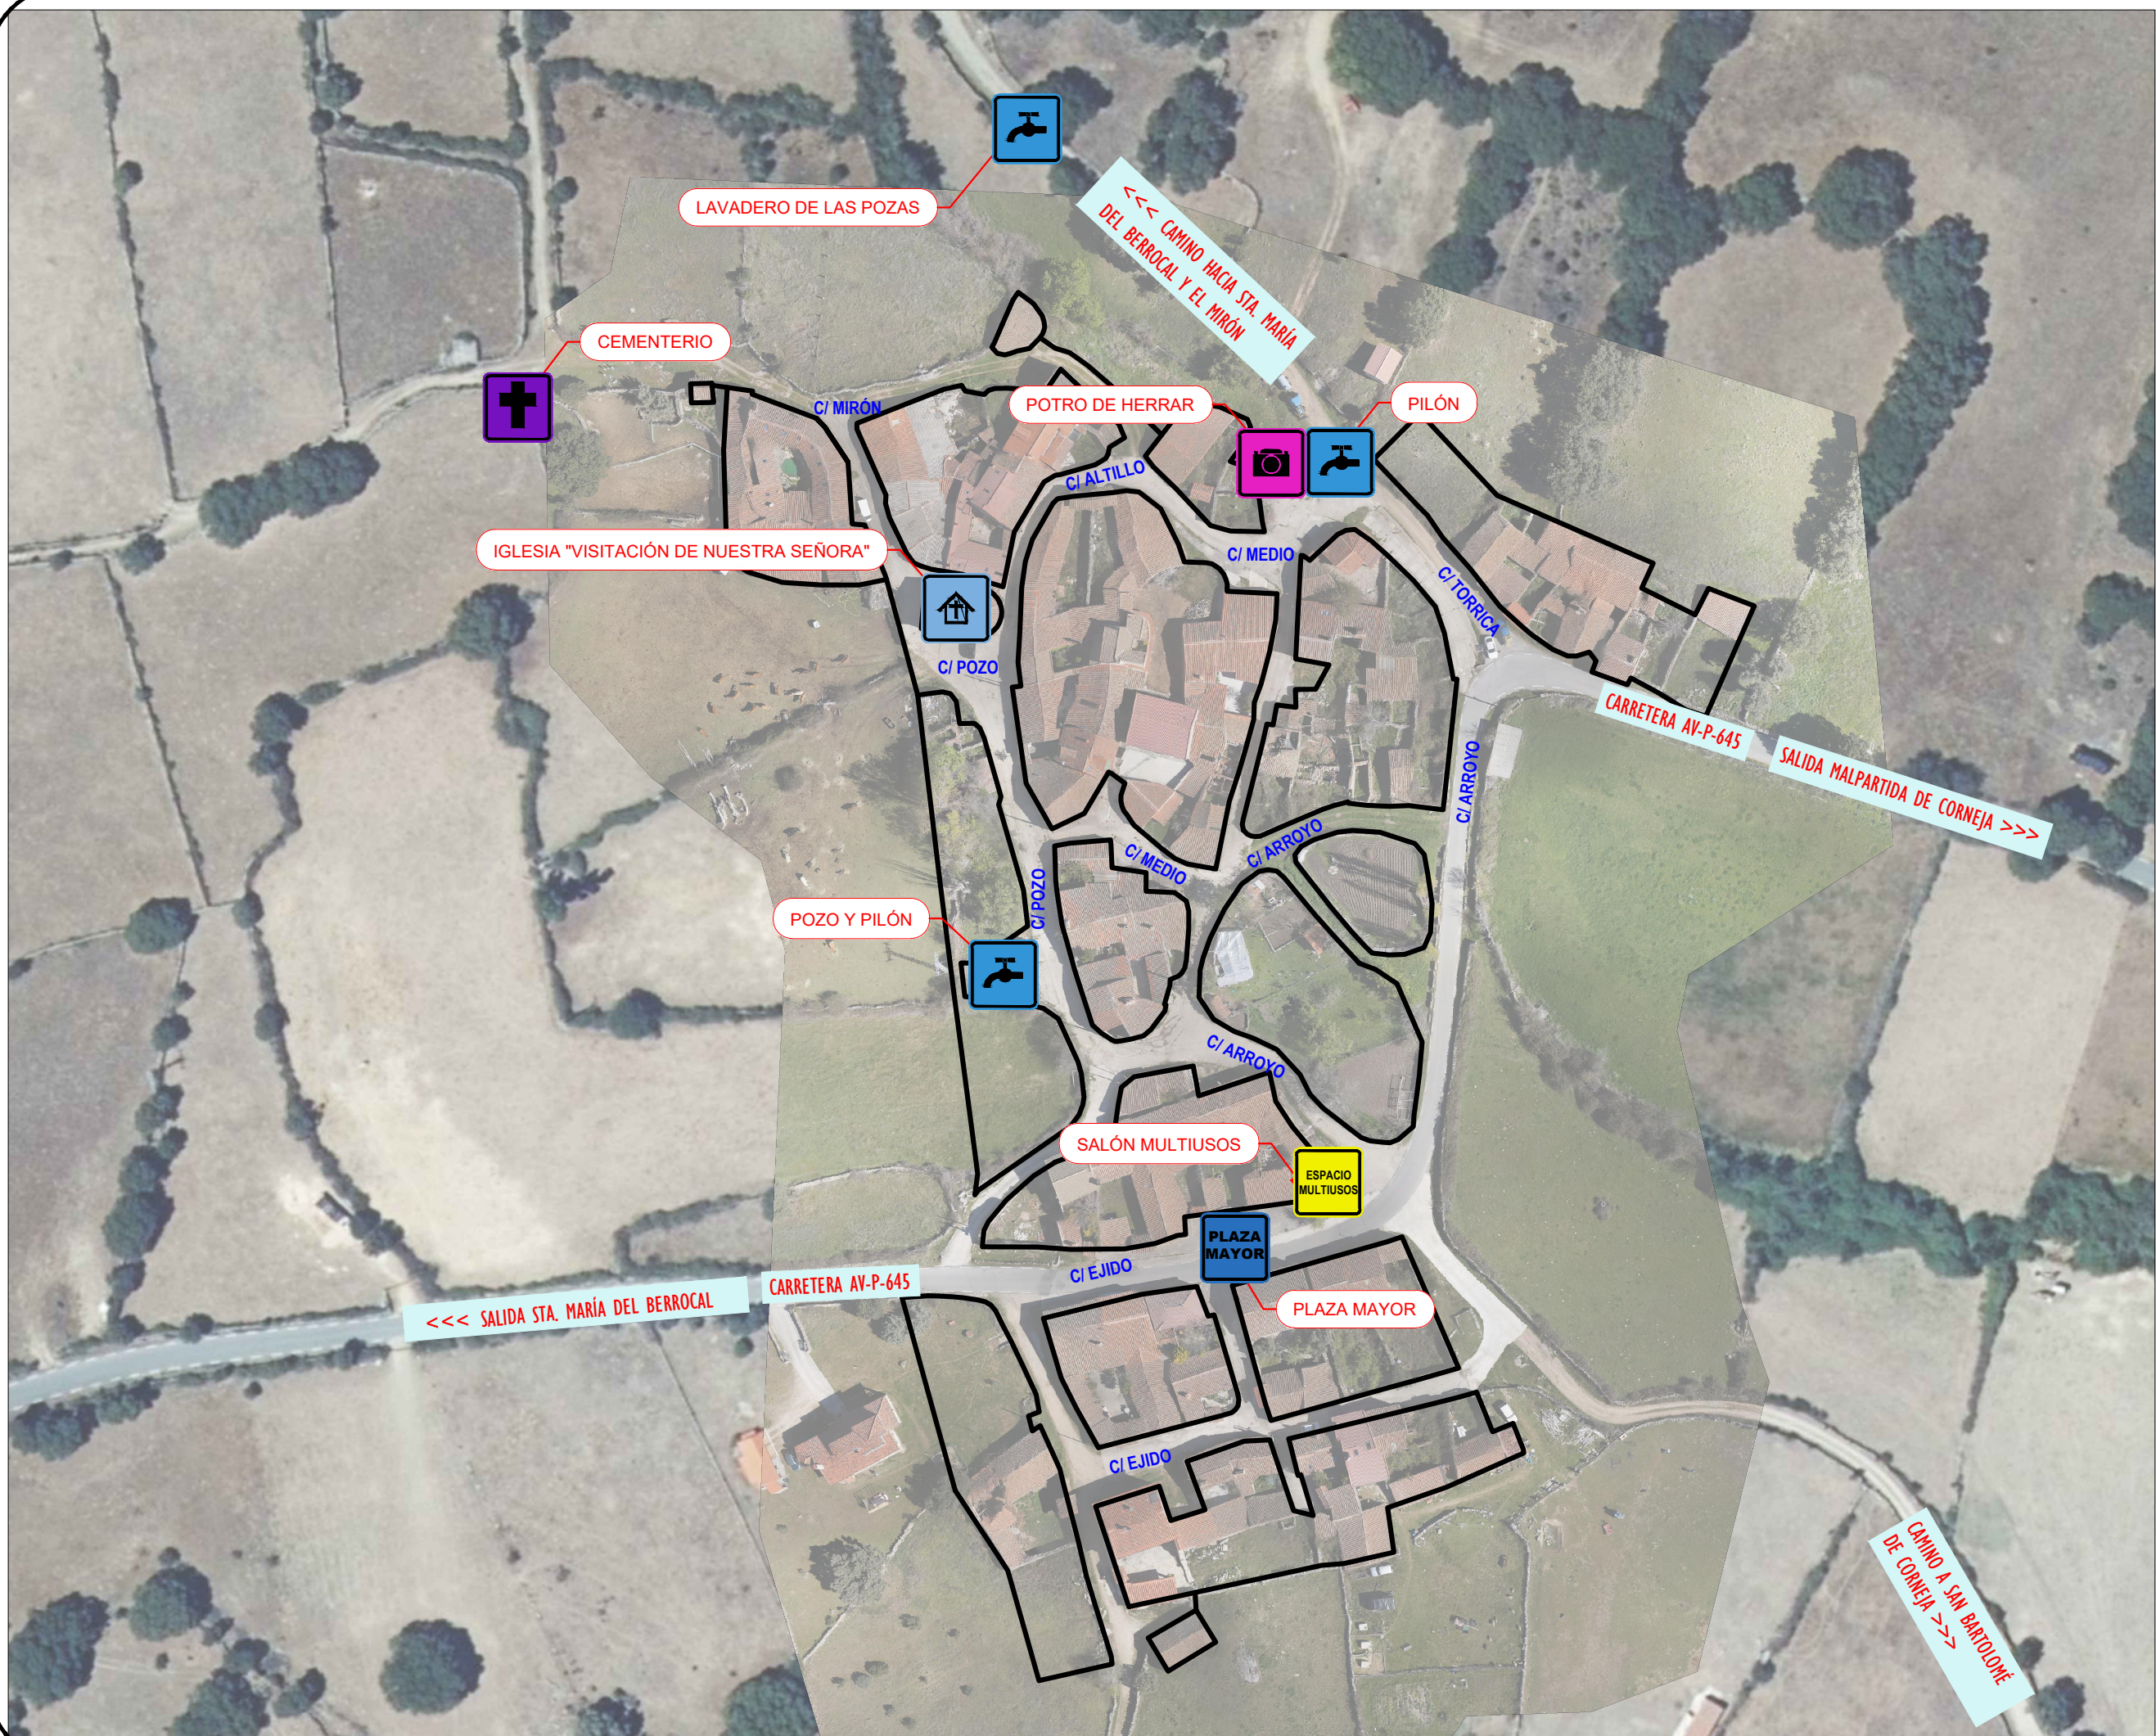

Promotor:

AYUNTAMIENTO DE
**SANTA MARÍA
DEL BERROCAL**

Título:

**INFORMACIÓN
GENERAL Y
TURÍSTICA**
**NAVAHERMOSA
DE CORNEJA**

Estudio de Ingeniería:



Fecha:	Julio 2021	Nº de Plano	2
Escala:	1:1200	Hoja número:	1 de 1